


僑光技術學院工業工程與管理系
資訊樓一樓 513 室位置平面圖

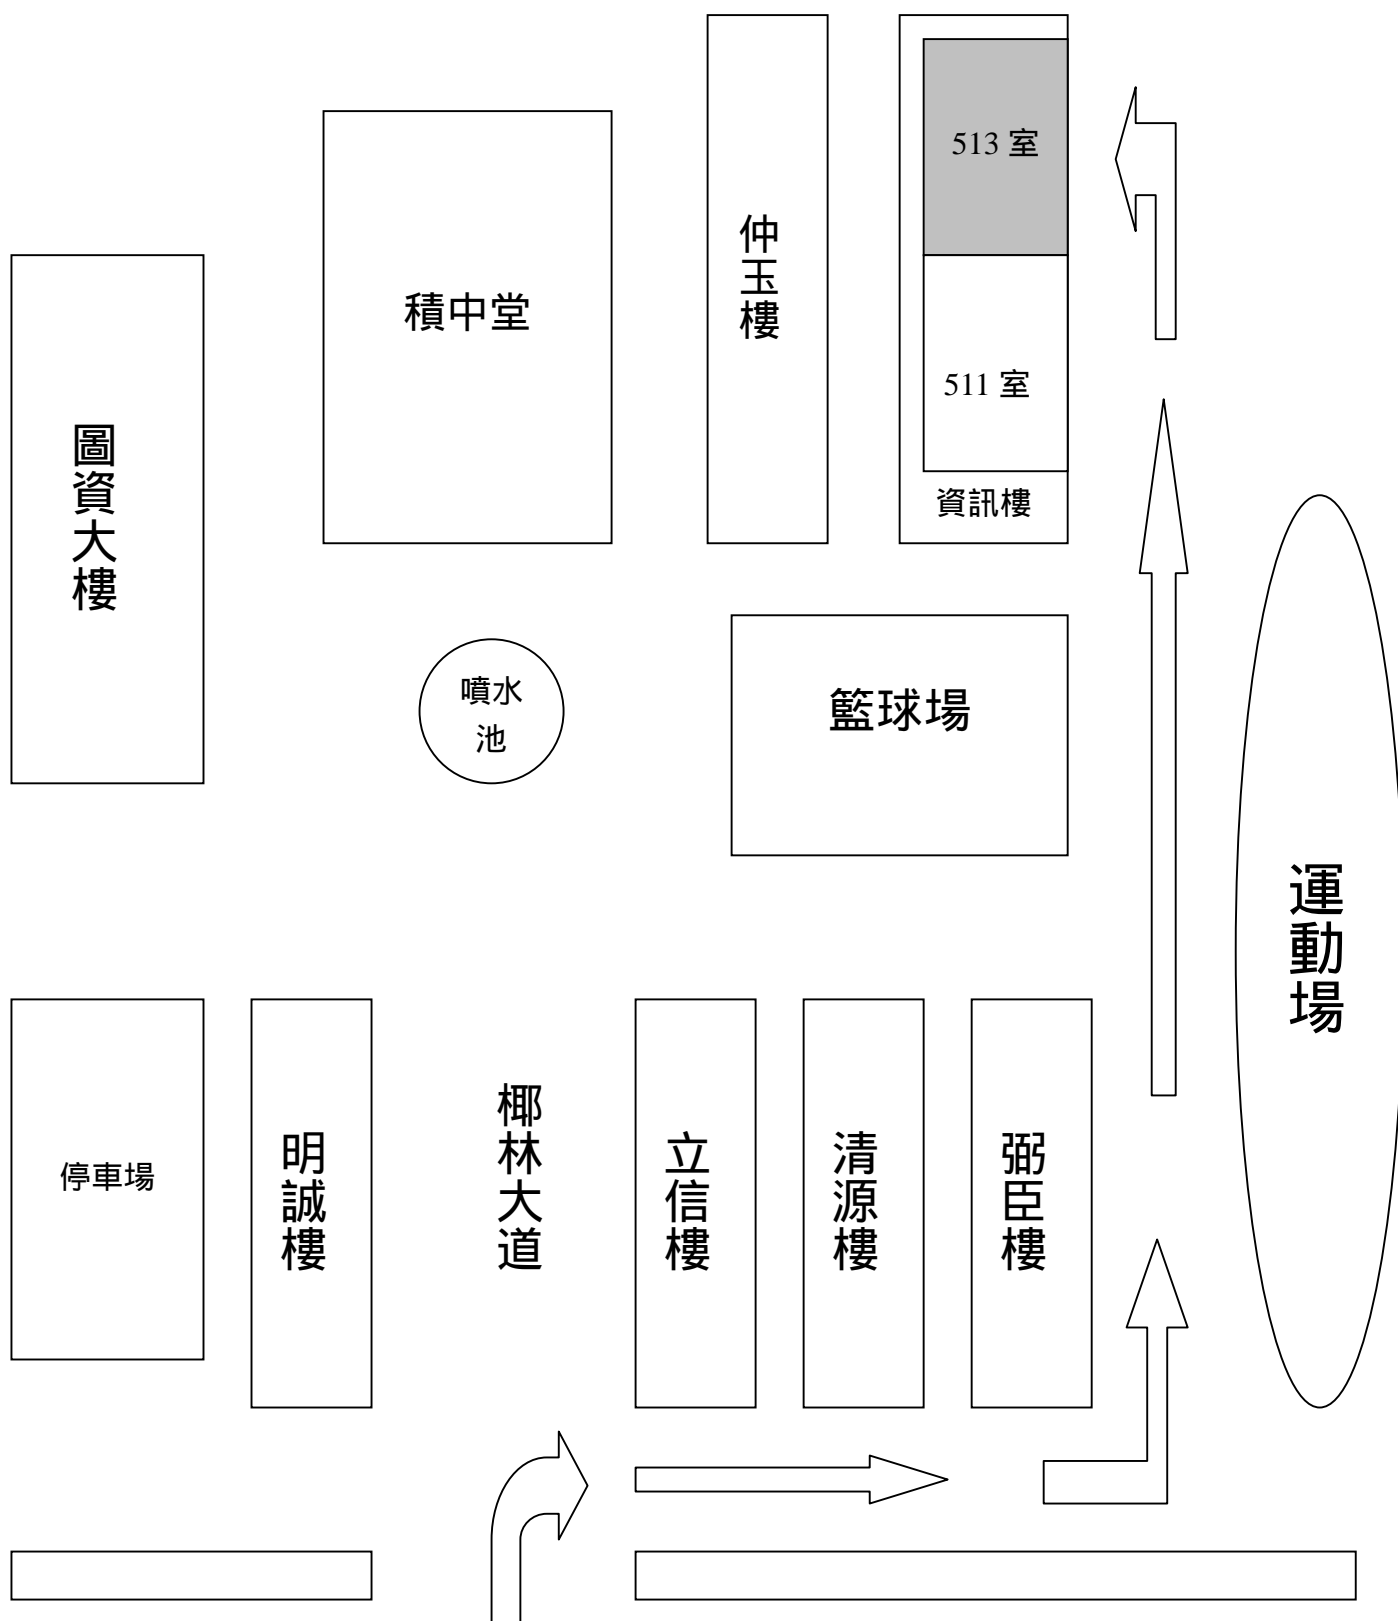

僑光路 100 號-西大門